



Gemeinde Hunzenschwil

Kanton Aargau




Bauherr **Gemeinde Rapperswil
Gemeinde Hunzenschwil
Gemeinde Staufen**

Objekt **Grundwassernutzung Suret**

Plan **Stufenpumpwerk Hunzenschwil
Situation 1:200**

Teilphase **Bauprojekt**





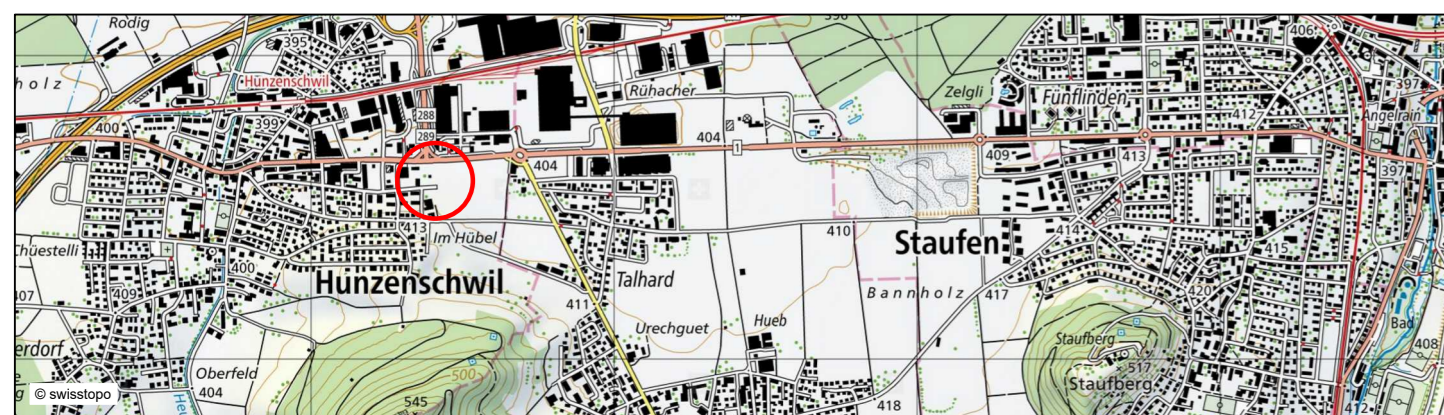


Plan Nr.: 11.1015.311 Format: 84 x 30

	Name	Datum
Gezeichnet	rgr/msc	12.06.2023
Geprüft	rma	12.06.2023
Änderung	A	.
Änderung	B	.
Änderung	C	.



K. Lienhard AG
Bolimattstrasse 5
5033 Buchs - Aarau
Telefon 062 832 82 82
www.lienhard-ag.ch

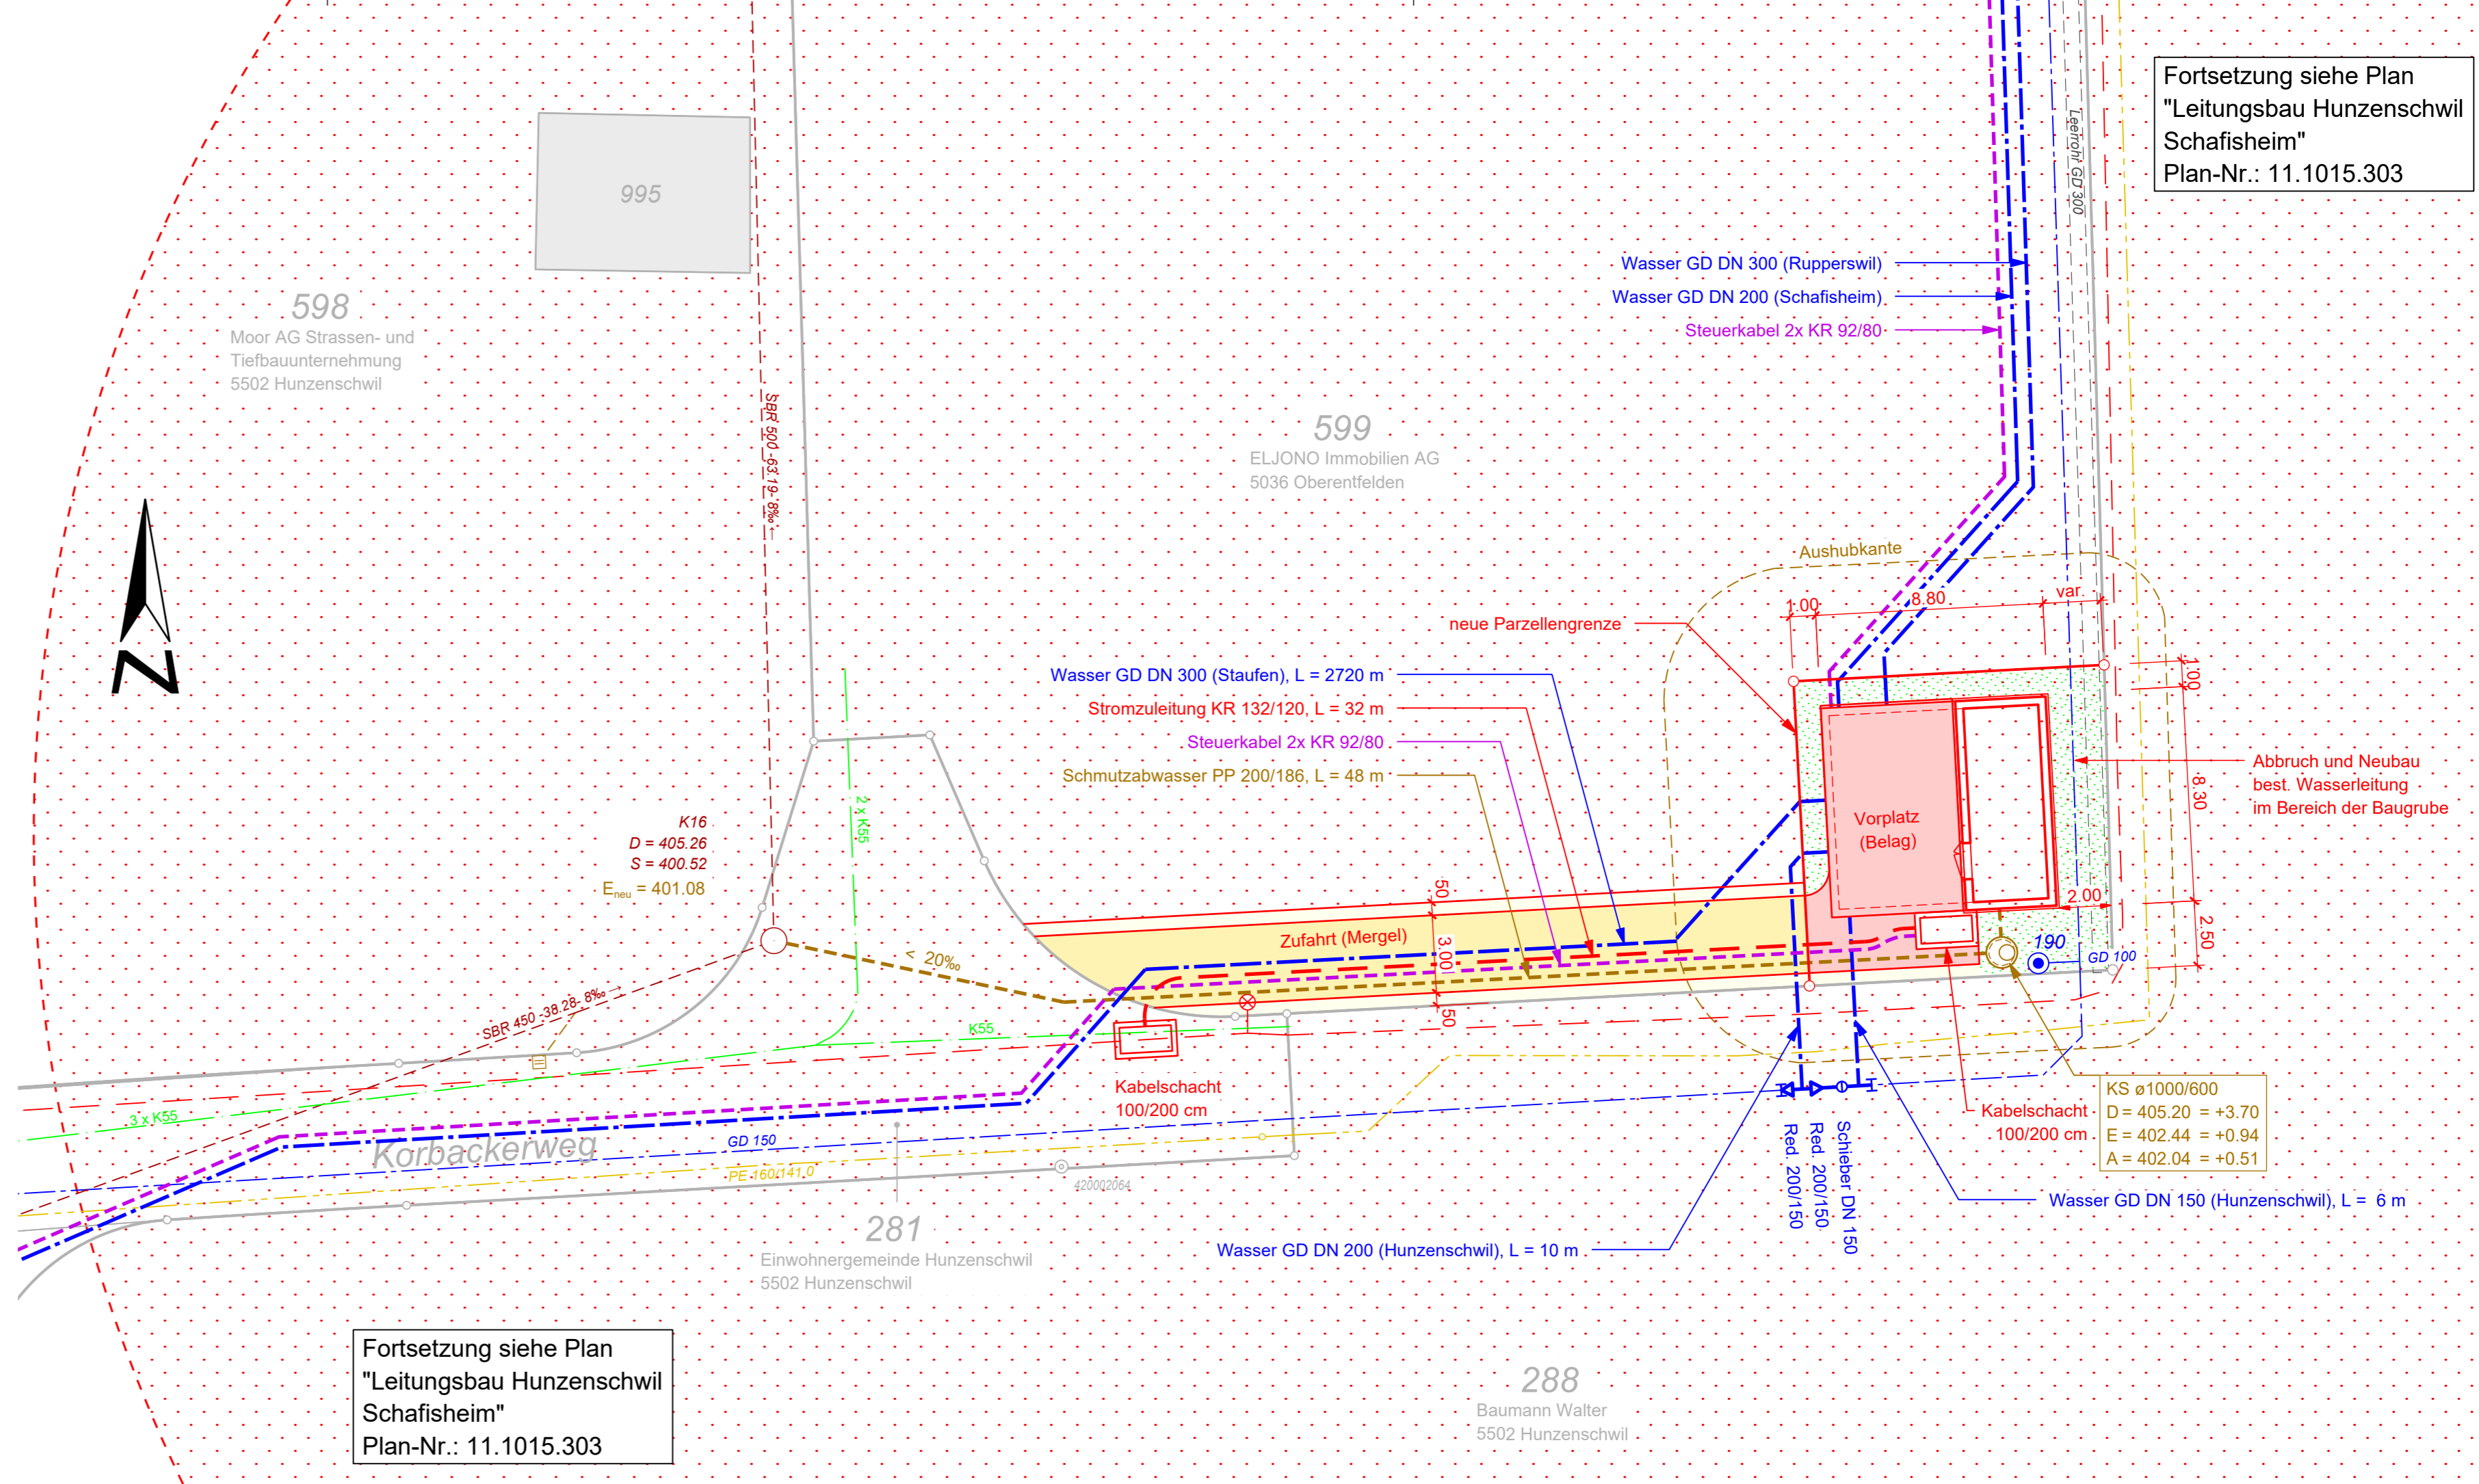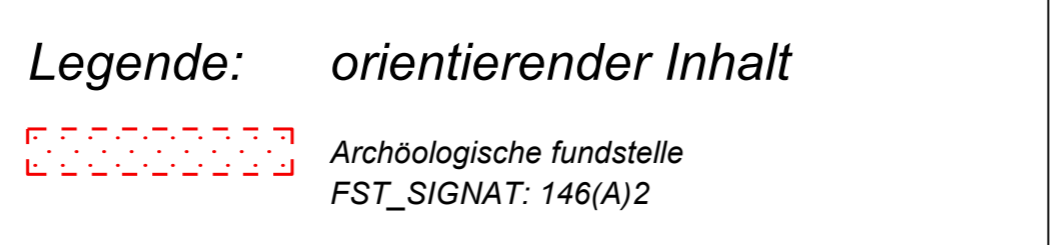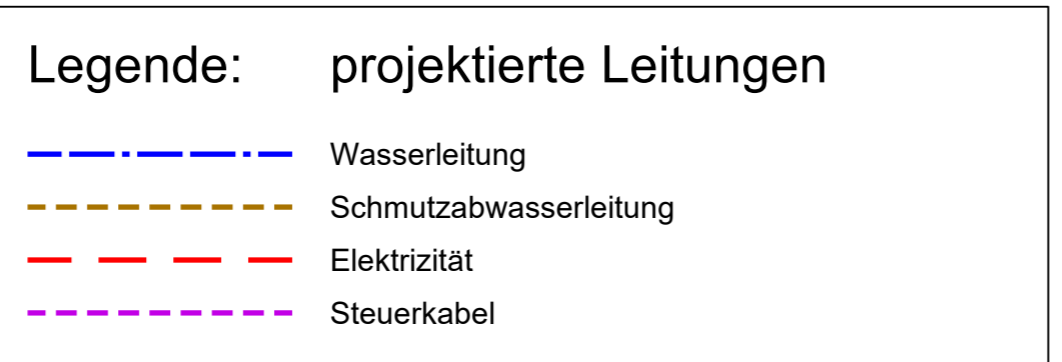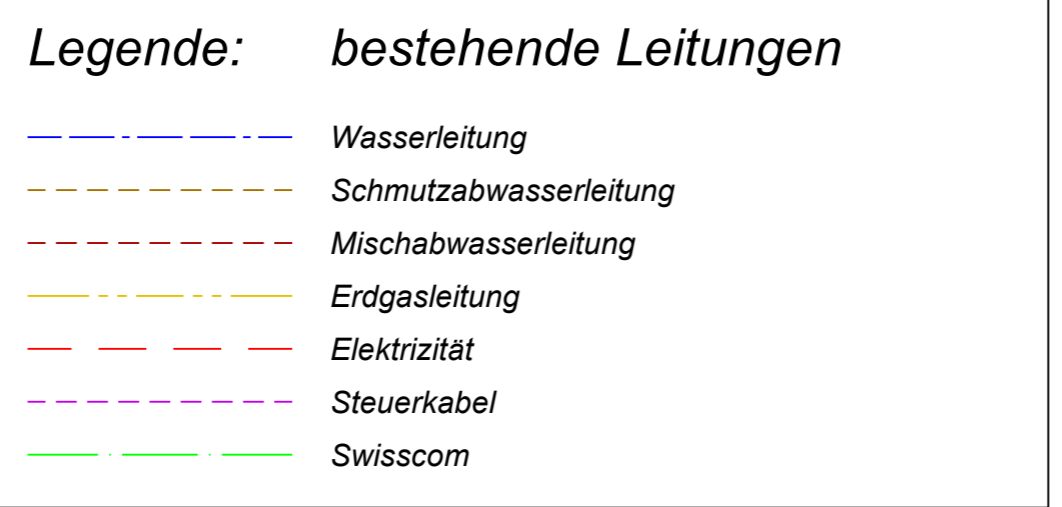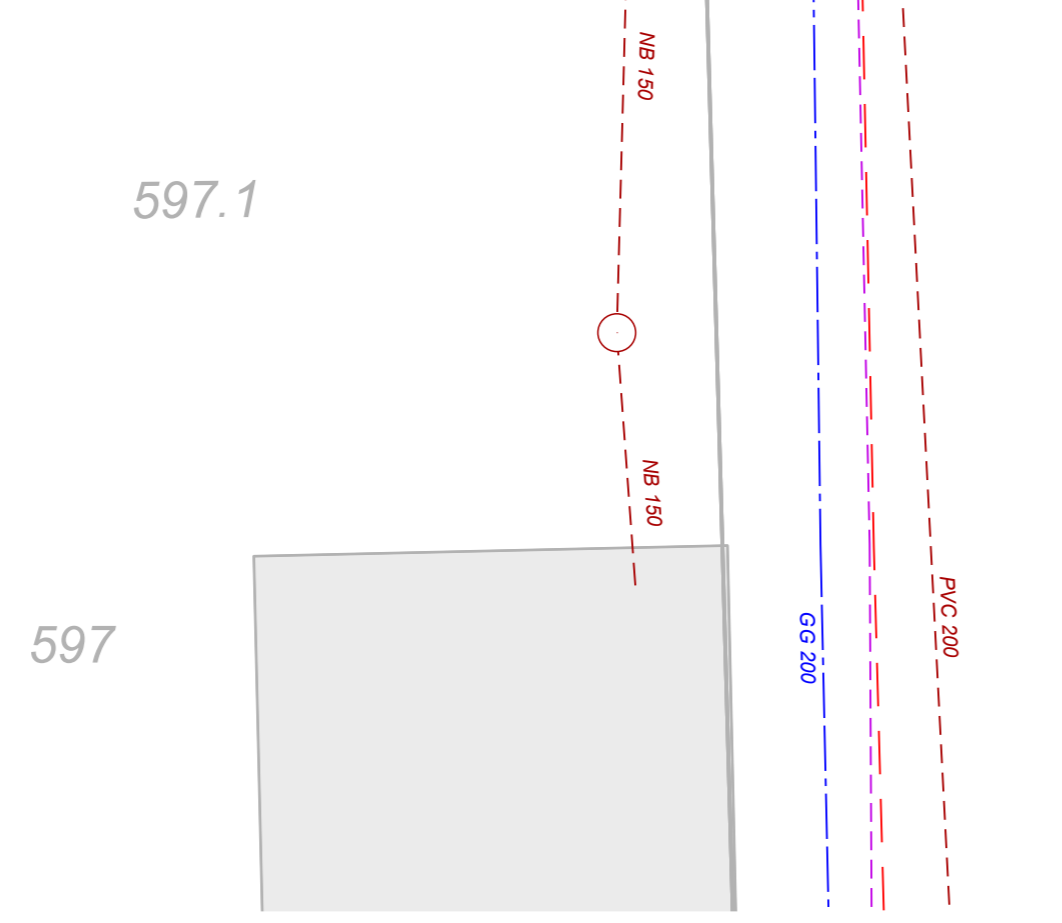

Fortsetzung siehe Plan
"Leitungsbau Hunzenschwil
Schafisheim"
Plan-Nr.: 11.1015.303

Fortsetzung siehe Plan
"Leitungsbau Hunzenschwil
Schafisheim"
Plan-Nr.: 11.1015.303